会場全体 平面図

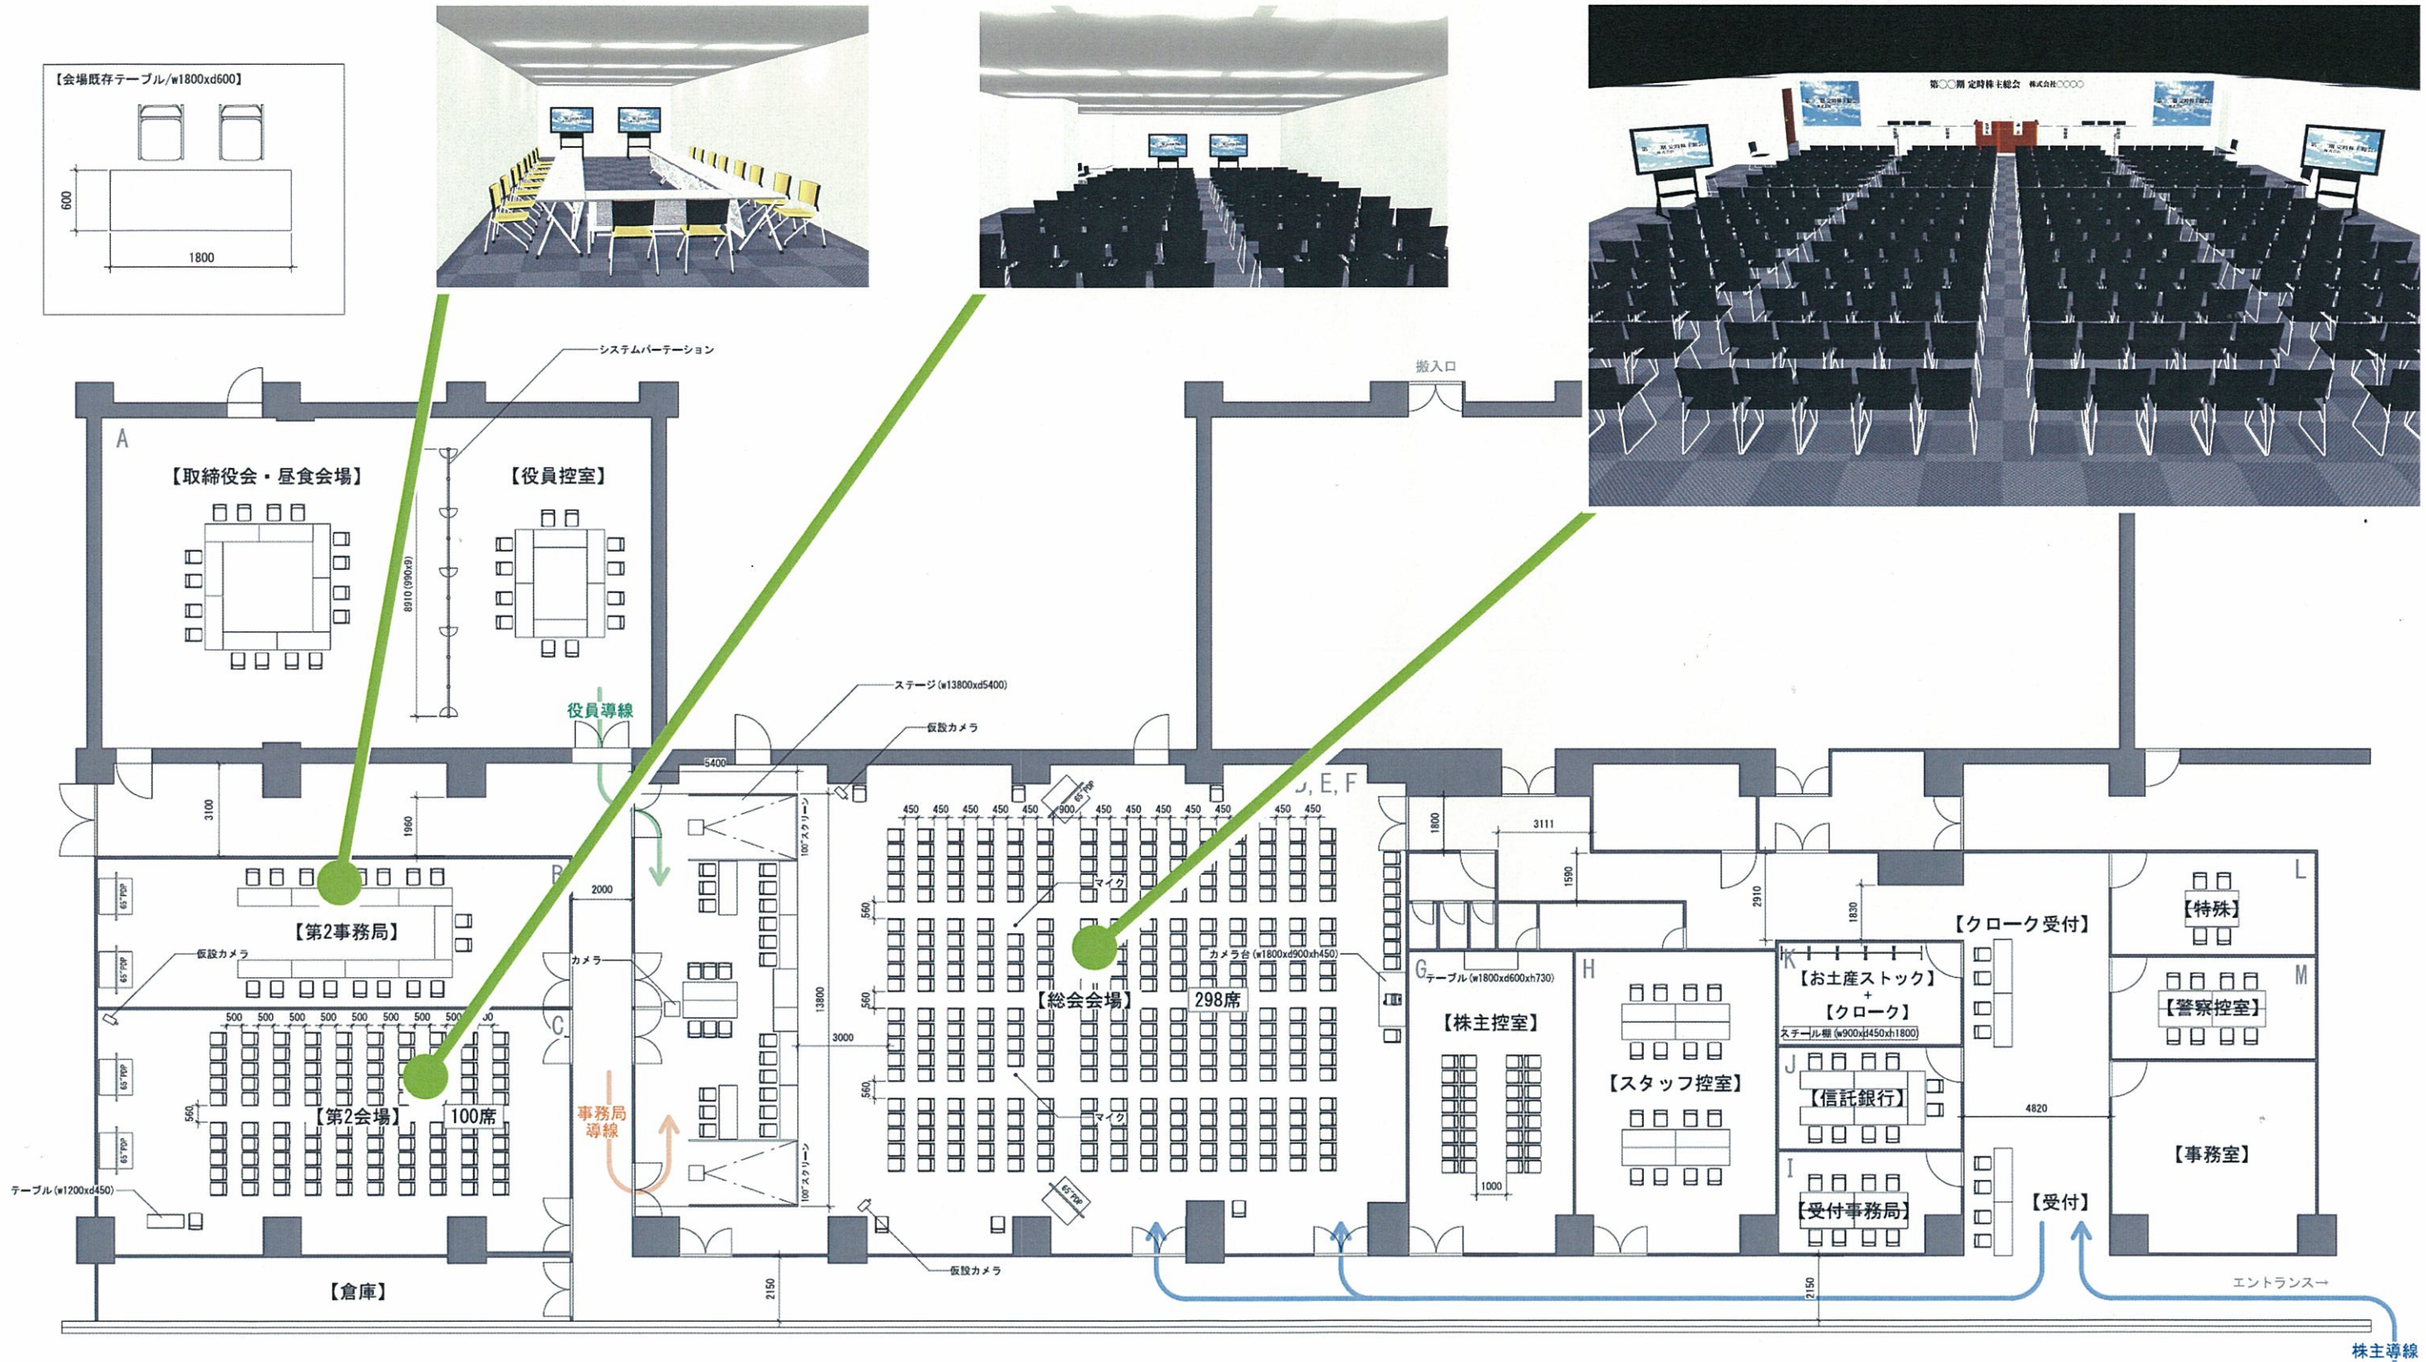
【会場既存テーブル/w1800xd600】
600
1800
システムパーテーション
A
【取締役会・昼食会場】
【役員控室】
8910(990xd9)
役員導線
搬入口
ステージ(w13800xd5400)
仮設カメラ
5400
J, E, F
3100
1960
B
2000
【第2事務局】
仮設カメラ
カメラ
C
【第2会場】
100席
テーブル(w1200xd450)
【倉庫】
事務局導線
100"スクリーン
13800
3000
2150
マイク
【総会会場】
298席
カメラ台(w1800xd900xh450)
1800
3111
1590
2910
1830
G
テーブル(w1800xd600xh730)
【株主控室】
1000
H
【スタッフ控室】
K
【お土産ストック】
+
【クローク】
スチール棚(w900xd450xh1800)
【クローク受付】
L
【特殊】
M
【警察控室】
J
【信託銀行】
4820
【事務室】
I
【受付事務局】
【受付】
エントランス→
株主導線